

1º D

CUADRO DE SUPERFICIES

DEPENDENCIAS	D
Salón Comedor Cocina	22,94
Dormitorio 1	11,55
Dormitorio 2	11,09
Baño 1 / Aseo 1	4,05
Baño 2 / Aseo 2	4,92
Recibidor	1,64
Pasillo	-
Distribuidor	2,60
Terraza 1	9,23
Terraza 2	11,60
Terraza 3	8,67
SUPERFICIE ÚTIL VIVIENDA	58,79
SUP. ÚTIL VIVIENDA+ TERRAZAS	88,29
<hr/>	
SUP. CONS. CERRADA VIVIENDA	69,09

VIVIENDA 1º D




Nota Informativa: Este plano está sujeto a las necesidades del proyecto, y, o exigencias municipales.




CUADRO DE SUPERFICIES

DEPENDENCIAS	B
Salón Comedor Cocina	21,74
Dormitorio 1	12,65
Dormitorio 2	11,18
Baño 1 / Aseo 1	4,05
Baño 2 / Aseo 2	3,66
Recibidor	1,91
Pasillo	4,94
Distribuidor	-
Terraza 1	28,61
Terraza 2	-
Terraza 3	-
SUPERFICIE ÚTIL VIVIENDA	60.13
SUP. ÚTIL VIVIENDA+ TERRAZAS	88.74
<hr/>	
SUP. CONS. CERRADA VIVIENDA	70.43

VIVIENDA 2° B

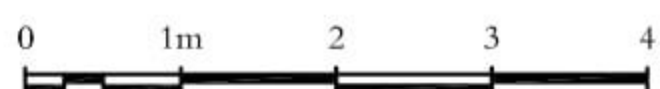


Nota Informativa: Este plano está sujeto a las necesidades del proyecto, y, o exigencias municipales.

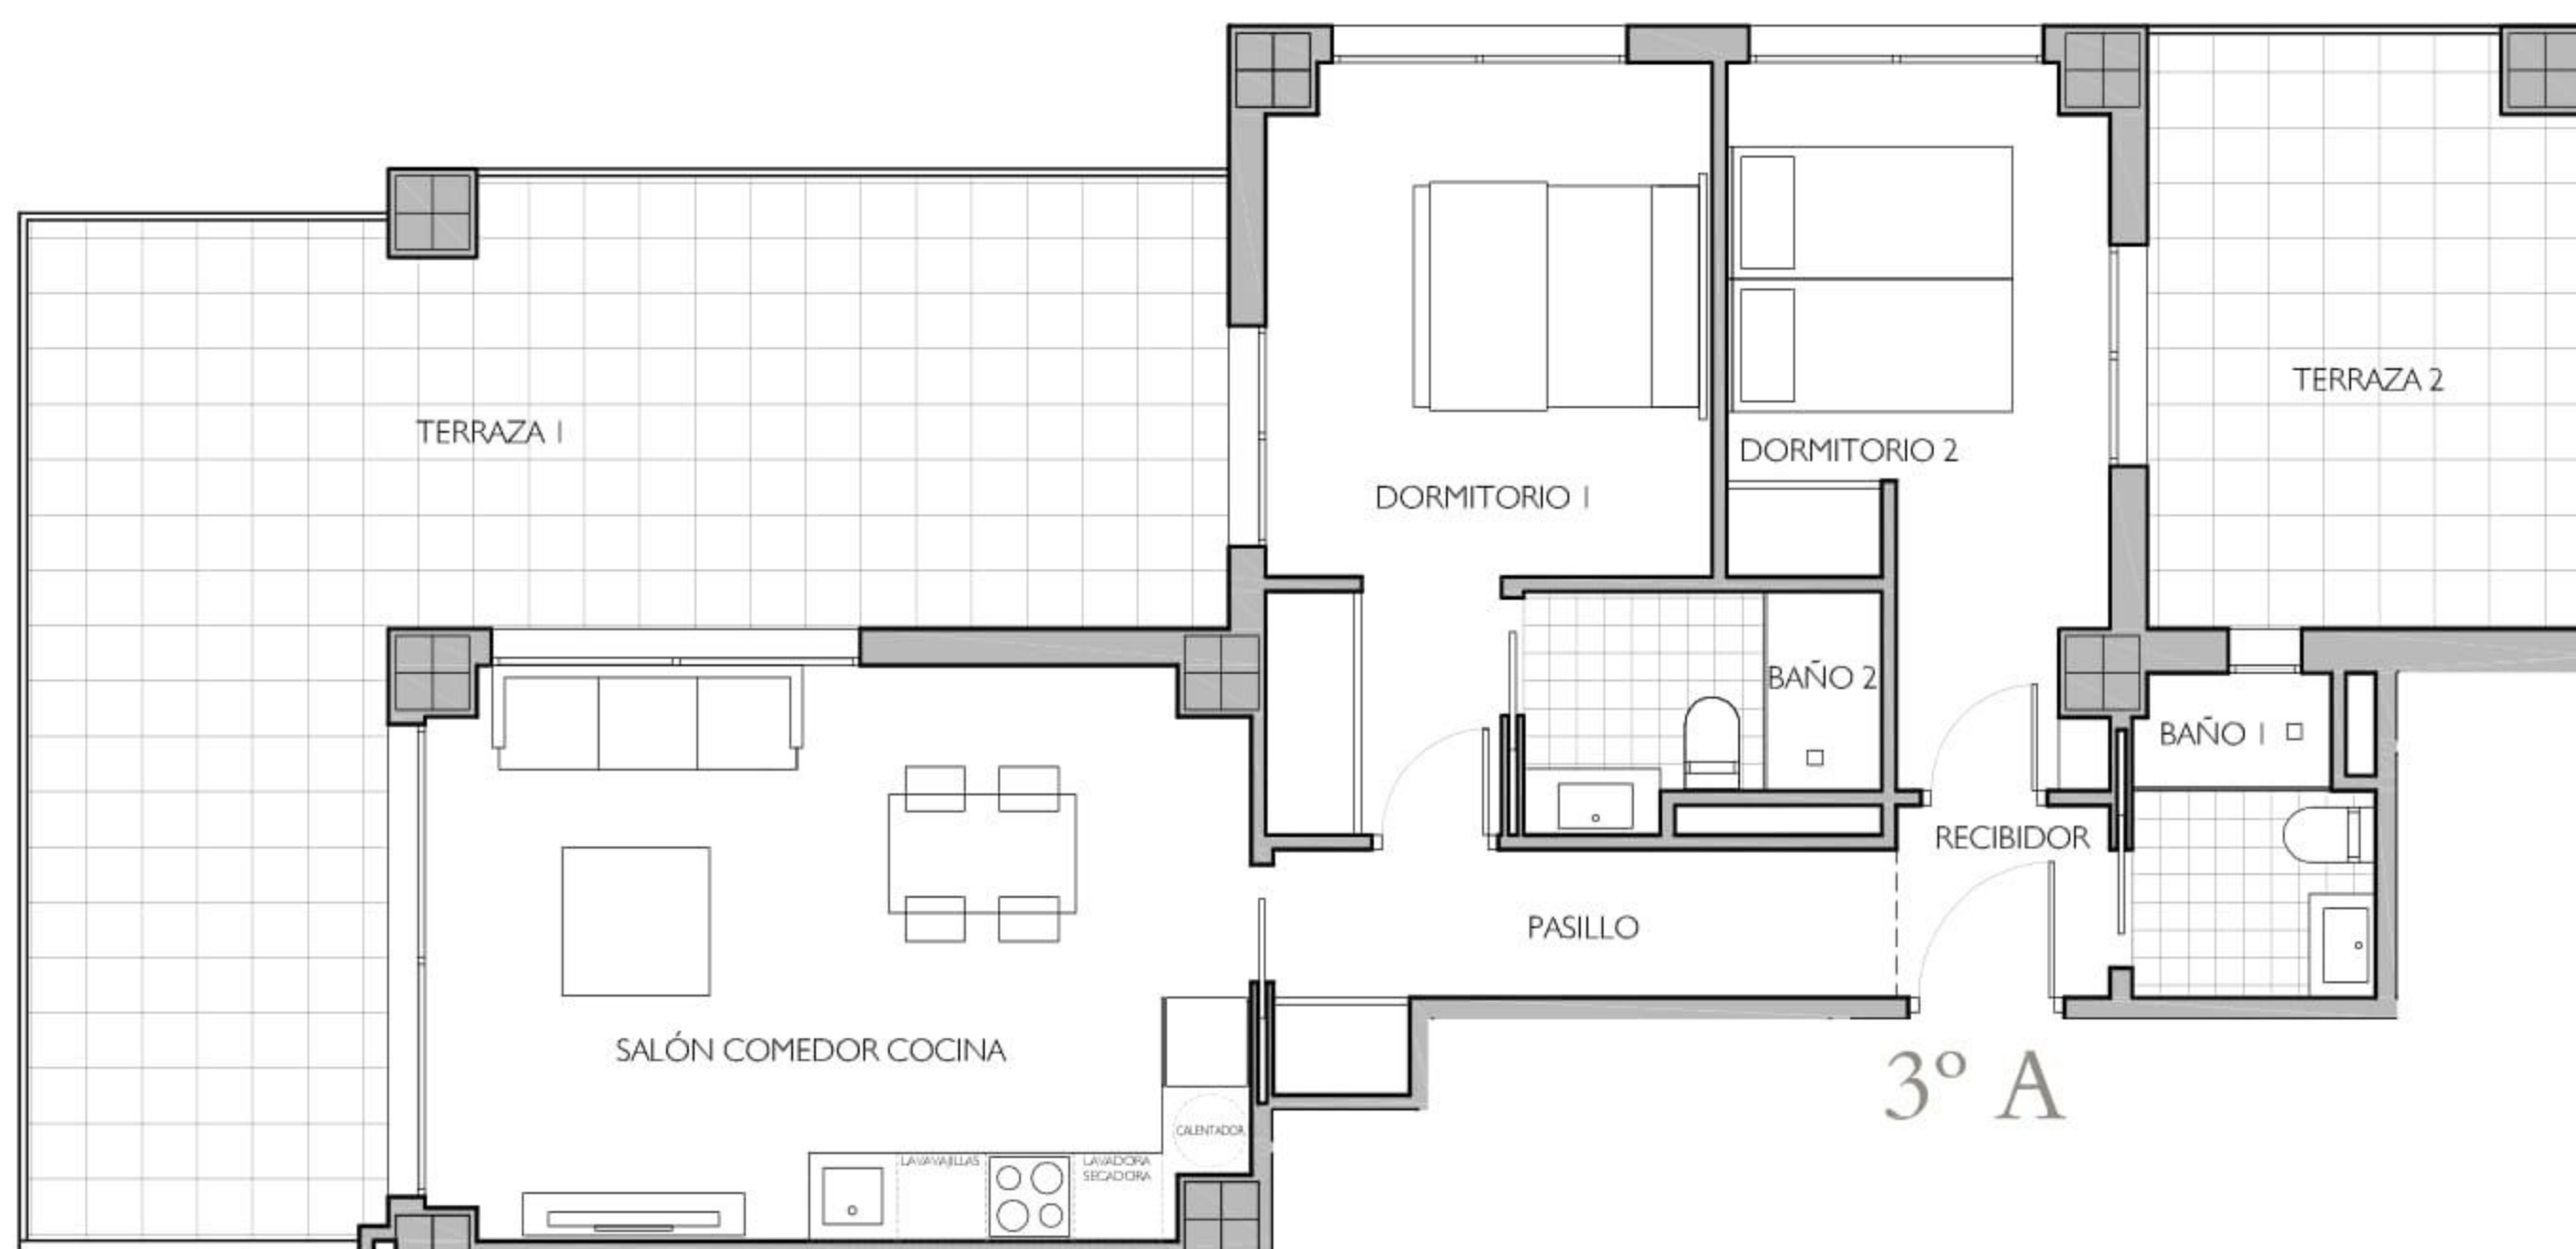


CUADRO DE SUPERFICIES

DEPENDENCIAS	A
Salón Comedor Cocina	21,24
Dormitorio 1	13,15
Dormitorio 2	10,76
Baño 1 / Aseo 1	3,36
Baño 2 / Aseo 2	3,55
Recibidor	1,89
Pasillo	4,84
Distribuidor	-
Terraza 1	34,08
Terraza 2	11,60
Terraza 3	-
SUPERFICIE ÚTIL VIVIENDA	58,79
SUP. ÚTIL VIVIENDA+ TERRAZAS	104,47
<hr/>	
	A
SUP. CONS. CERRADA VIVIENDA	70,94

VIVIENDA 3º A

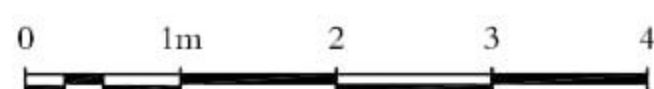

Nota Informativa: Este plano está sujeto a las necesidades del proyecto, y, o exigencias municipales.

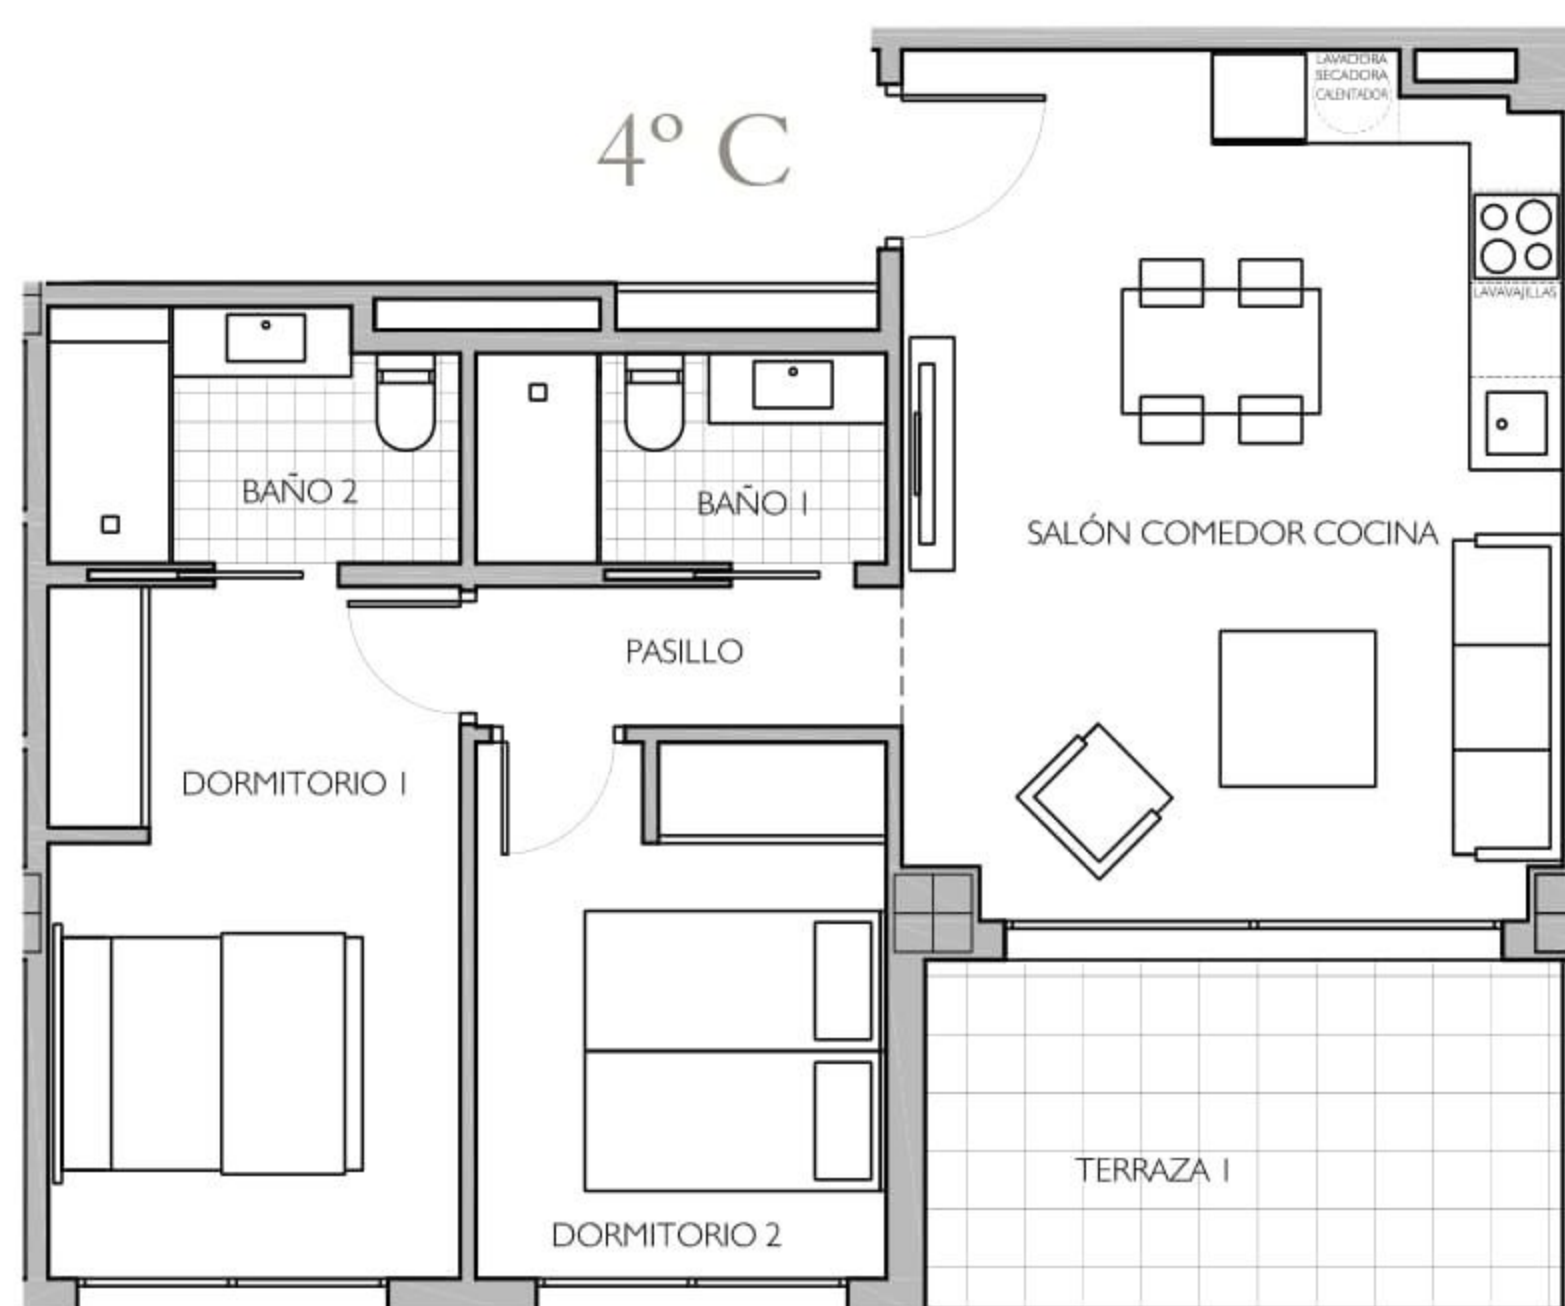

CUADRO DE SUPERFICIES

DEPENDENCIAS	C
Salón Comedor Cocina	23,20
Dormitorio 1	11,73
Dormitorio 2	9,04
Baño 1 / Aseo 1	3,56
Baño 2 / Aseo 2	4,16
Recibidor	-
Pasillo	2,47
Distribuidor	-
Terraza 1	9,23
Terraza 2	-
Terraza 3	-
SUPERFICIE ÚTIL VIVIENDA	54.16
SUP. ÚTIL VIVIENDA+ TERRAZAS	63.39
C	
SUP. CONS. CERRADA VIVIENDA	62.13

VIVIENDA 4° C



Nota Informativa: Este plano está sujeto a las necesidades del proyecto, y, o exigencias municipales.